




Schema tipo del rivestimento corticale

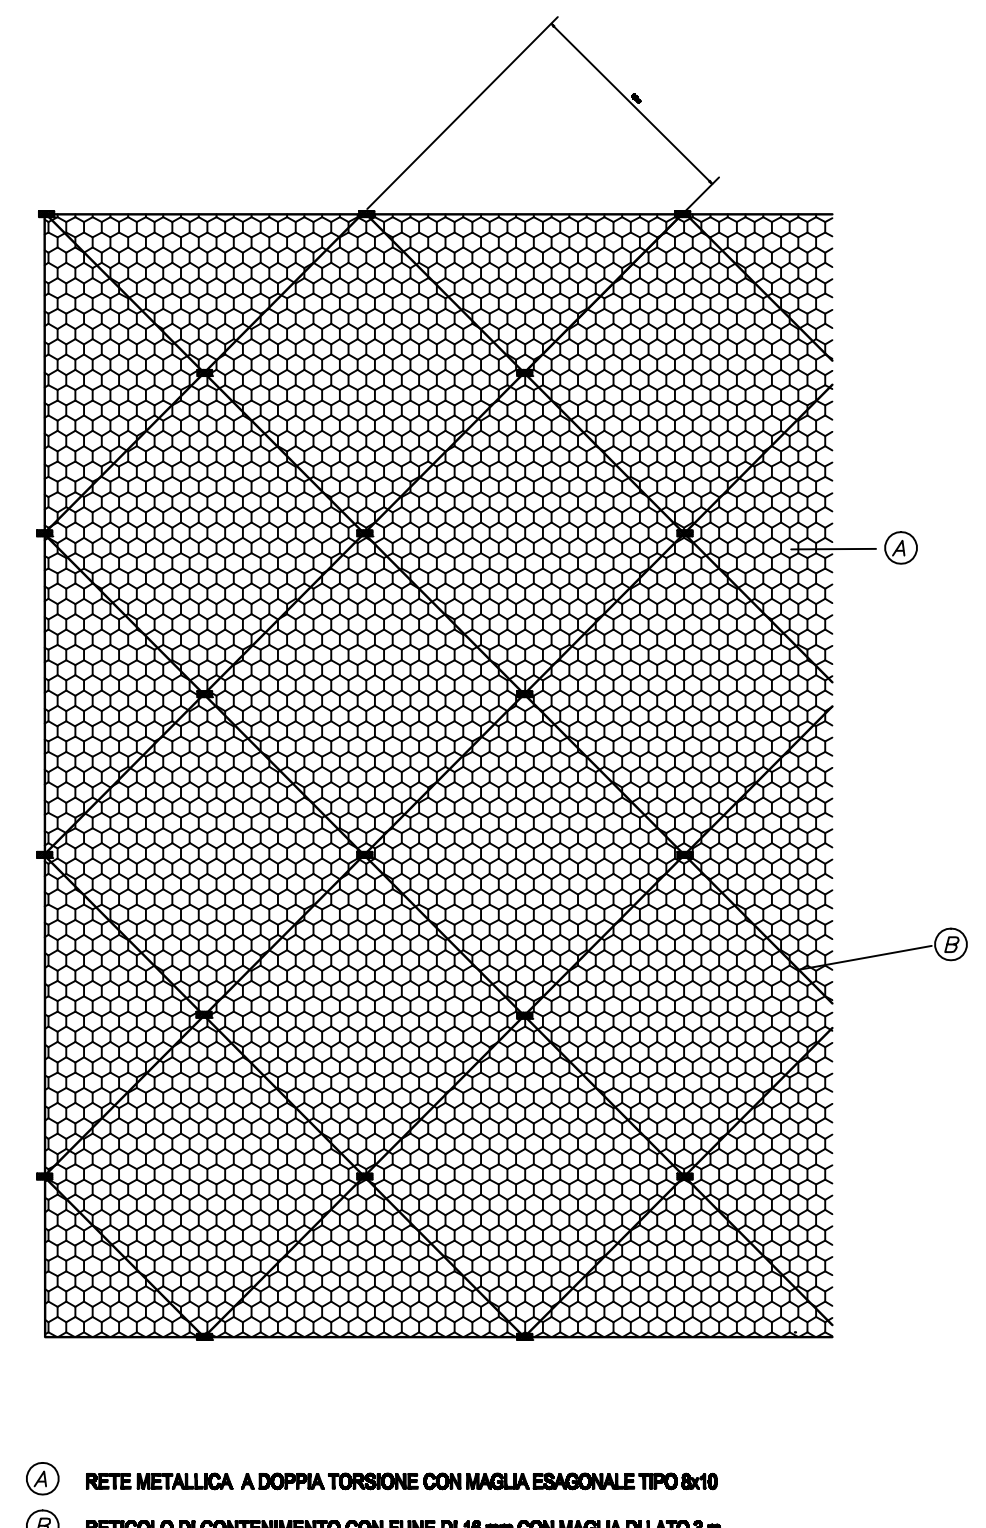

Pannello di rete con reticolo di contenimento

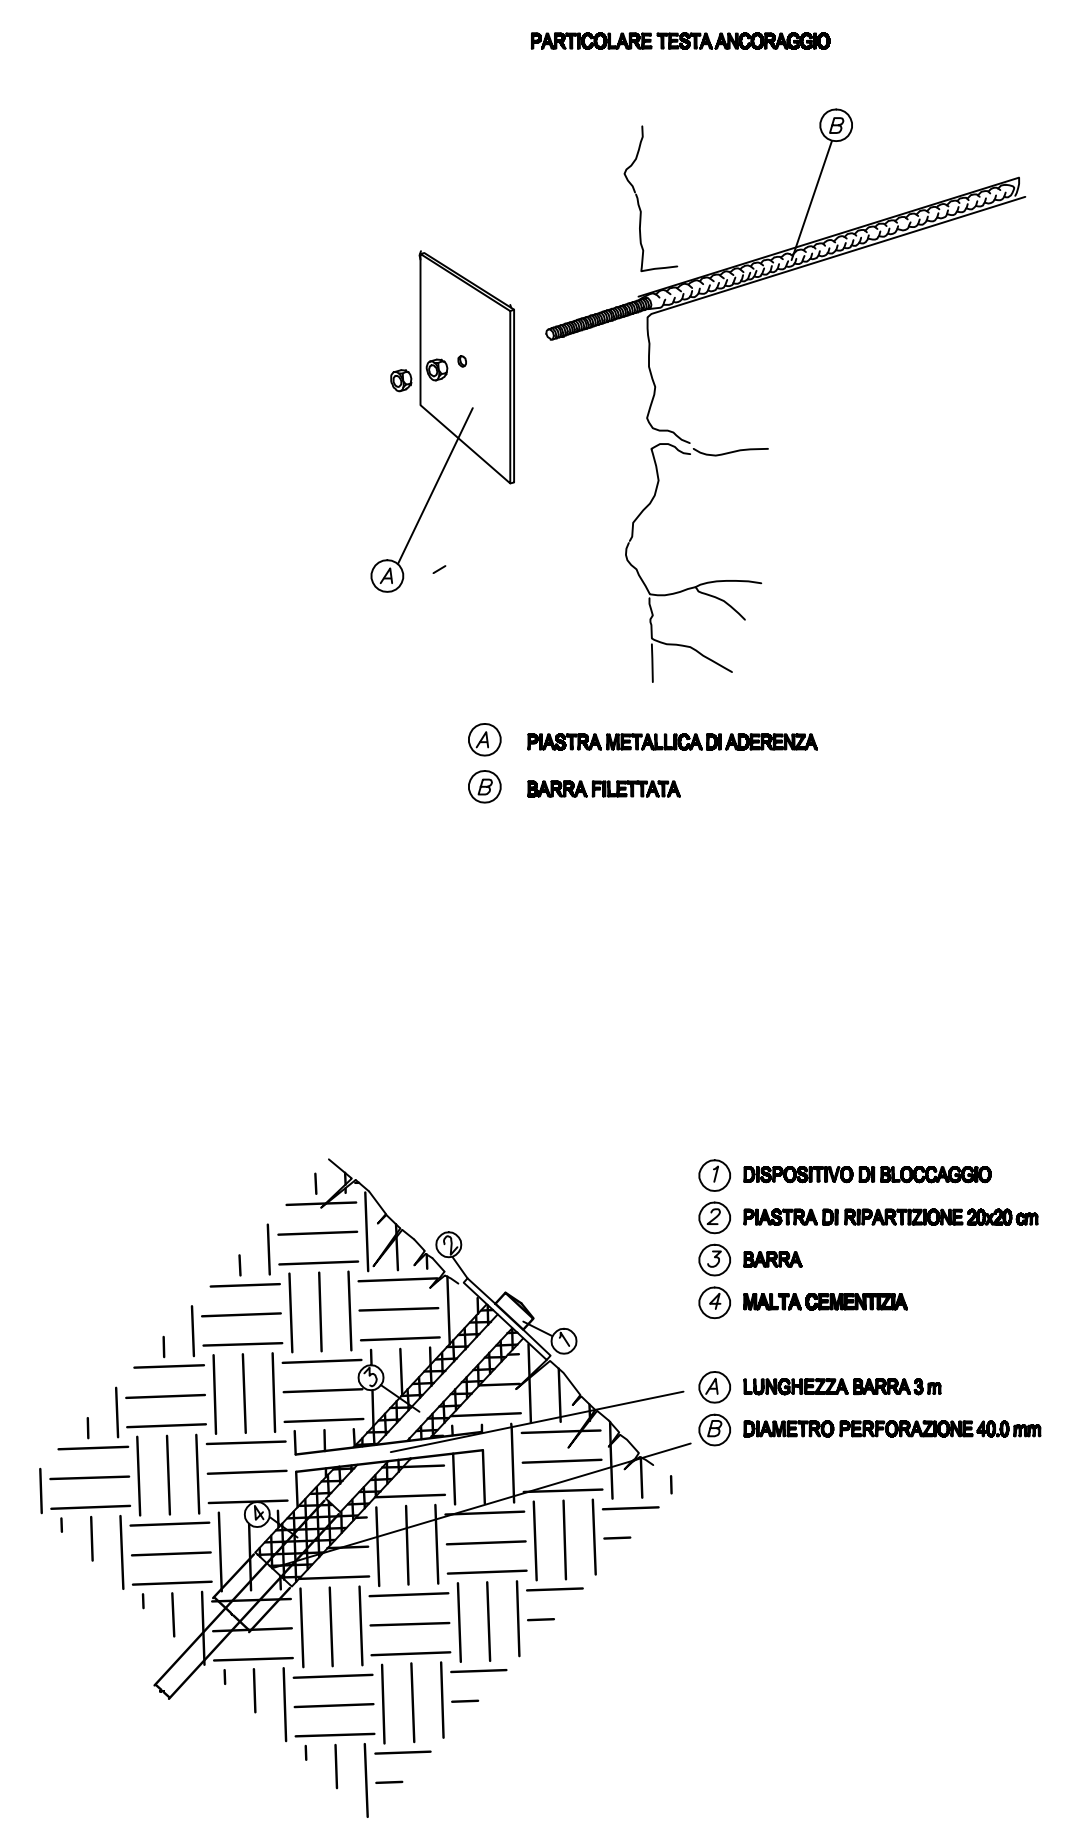

Schema tipo degli ancoraggi

Provincia di Bergamo  Comune di Castione della Presolana		
INTERVENTO DI SISTEMAZIONE DISSESTO IDROGEOLOGICO IN VIA PREDUSOLO		
PROGETTO DEFINITIVO-ESECUTIVO		
Num. Elab	Titolo	
T03	SCHEMI GRAFICI	
Scala 1:10/100/200		
Det. di incarico n. 291 del 10/08/2020	CUP: C57H19002790006	CIG: ZB82DC00A9
COMMITTENTE: Comune di Castione della Presolana Piazza Roma, 3 24020 Castione della Presolana (BG)		
RTP – RAGGRUPPAMENTO TEMPORANEO PROFESSIONISTI		
dott. ing. Luca Ghiardi Via Vittoria 11 24027 Nembro (BG) Tel. 3474703051 E mail: luca@ghilardistudiotecnico.it Ordine degli Ingegneri di Bergamo n. 2538	dott. geol. Dimitri Bassanelli Via Cavour 3/c 24027 Nembro (BG) Tel. 3404935794 E mail: dimitri.bassanelli@gmail.com Ordine dei geologi della Lombardia n. 1243	
dott. agronomo Federico Blumer Via per Grumello, 69 24127 Bergamo (BG) Tel. 3485617872 E mail: f.blumer@studioalnus.it Ordine degli Agronomi e Forestali della Provincia di Bergamo n. 139A	geom. Mauro Ghiardi Via Vittoria 11 24027 Nembro (BG) Tel. 3805197892 E mail: mauro@ghilardistudiotecnico.it Albo dei Geometri di Bergamo n. 2771	
Ottobre 2020		