



Particolare muro al secondo passaggio pedonale alla cabina ENEL

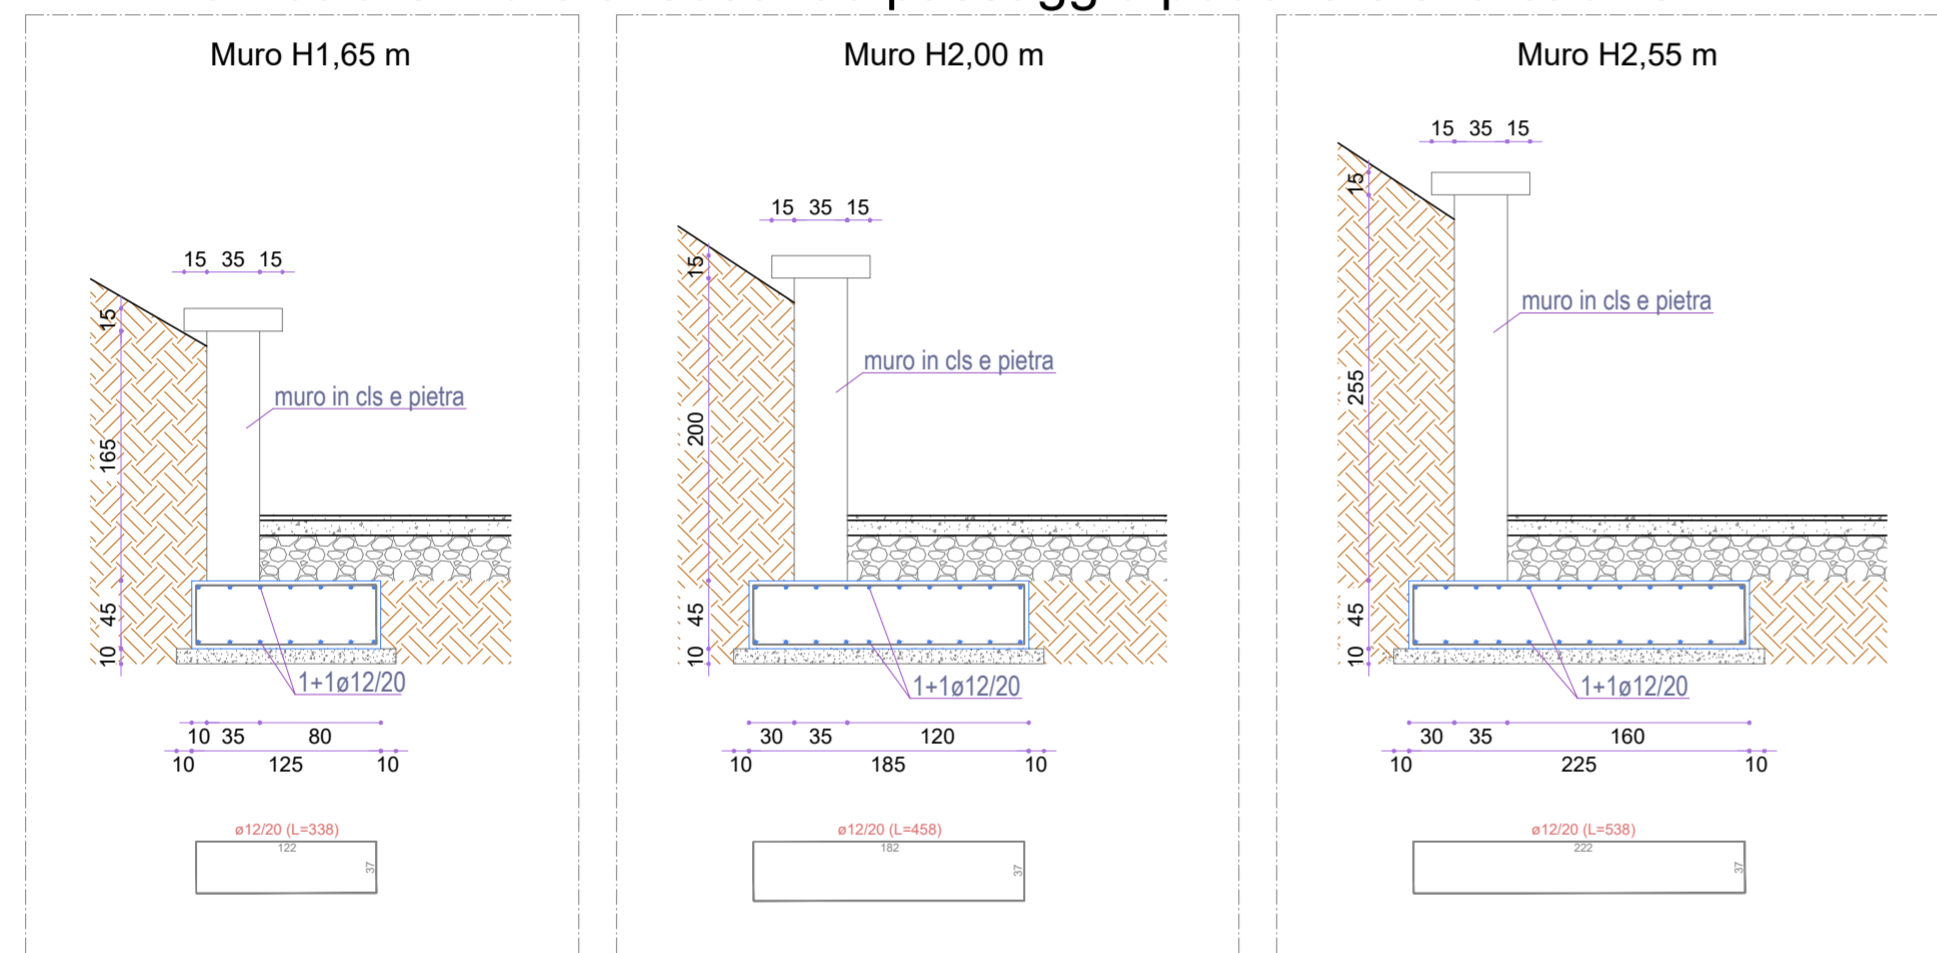

Particolare muro dall'inizio della strada fino al secondo passaggio pedonale

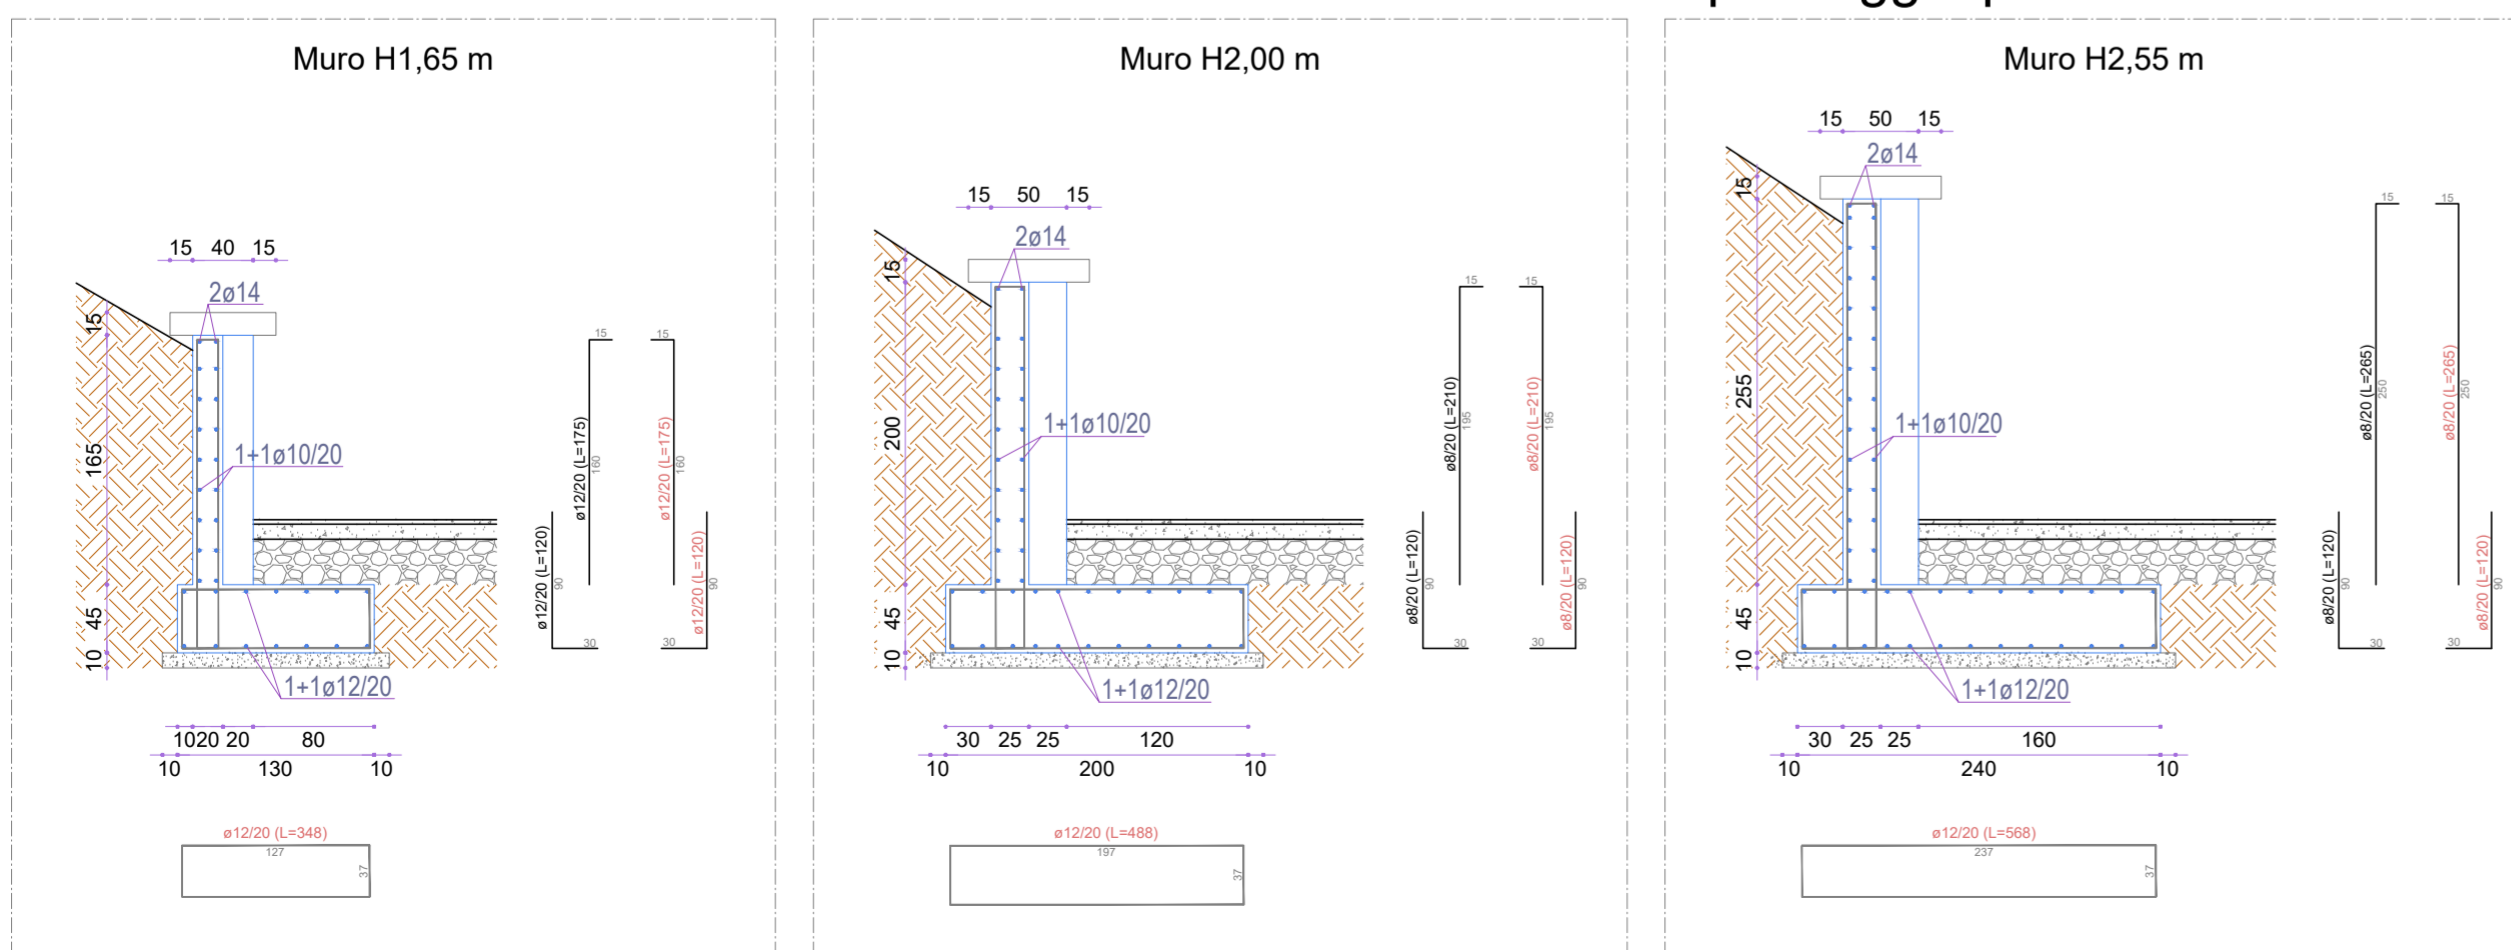

COMUNE DI CASTIONE DELLA PRESOLANA
 Ufficio lavori pubblici
 Piazza roma n°3

Studio Tecnico Professionale
 Dott. Ing. GIAMPIERO BENZONI

Via Valle di Scalve n° 100
 ONORE (BG)
 Cell. +39329 4608560

Ordine degli Ingegneri della
 Provincia di Bergamo n° 4315
 P.IVA 04674590155

Oggetto:

**RIFACIMENTO DI TRATTI DI MURO DI
 CONTENIMENTO A VALLE E POSA DI
 BARRIERE DI PROTEZIONE DI VIA RUSIO**

PROGETTO DEFINITIVO - ESECUTIVO

Tavola

9

scala

1:50

- STRUTTURE -

Il Progettista

Il Committente

Data OTTOBRE 2022

Integrazione

Aggiornamento

Protocollo