

- confine comunale
- R1 - centri e nuclei storici
- R2 - residenziale esistente
- R3 - residenziale consolidato
- R4 - piani attuativi residenziali vigenti
- R5A - residenziale di completamento
- R5B - residenziale di completamento
- T - turistico alberghiero
- VP - verde privato
- P1 - produttivo
- P2 - depositi all'aperto
- IS - Interventi specifici
- AT - ambiti di trasformazione
- AR - ambiti di rigenerazione


edifici e manufatti edili isolati di valore storico e architettonico:
 categoria conservazione
 categoria ristrutturazione

- servizi
- struttura di servizio agli impianti sciistici Monte Scanapè map. 9344
- servizi - aree verdi
- distributori di carburante
- nuove strade e allargamenti stradali
- tracciato di progetto funivia Castione - Monte Pora

- A1 - area agricola produttiva
- A2 - area agricola di valenza paesistica
- A3 - area boschiva

- aree a fattibilità geologica 4
- fascia di rispetto sorgenti (200m)
- Reticolo idrico minore
- aspetto circoscrizionale
- limite di arretramento degli edifici, rispetto stradali
- aree di tutela di beni storico culturali e paesaggistici

Accordo di Programma Monte Pora in itinere:
 perimetro dell'Accordo di Programma
 strutture a supporto delle attività sciistiche, sportive e ricreative previste dall'Accordo di Programma:
 1. Monte Pora, map. 12831
 2. Monte Pora, map. 12835
 3. via Valzelli, map. 8136

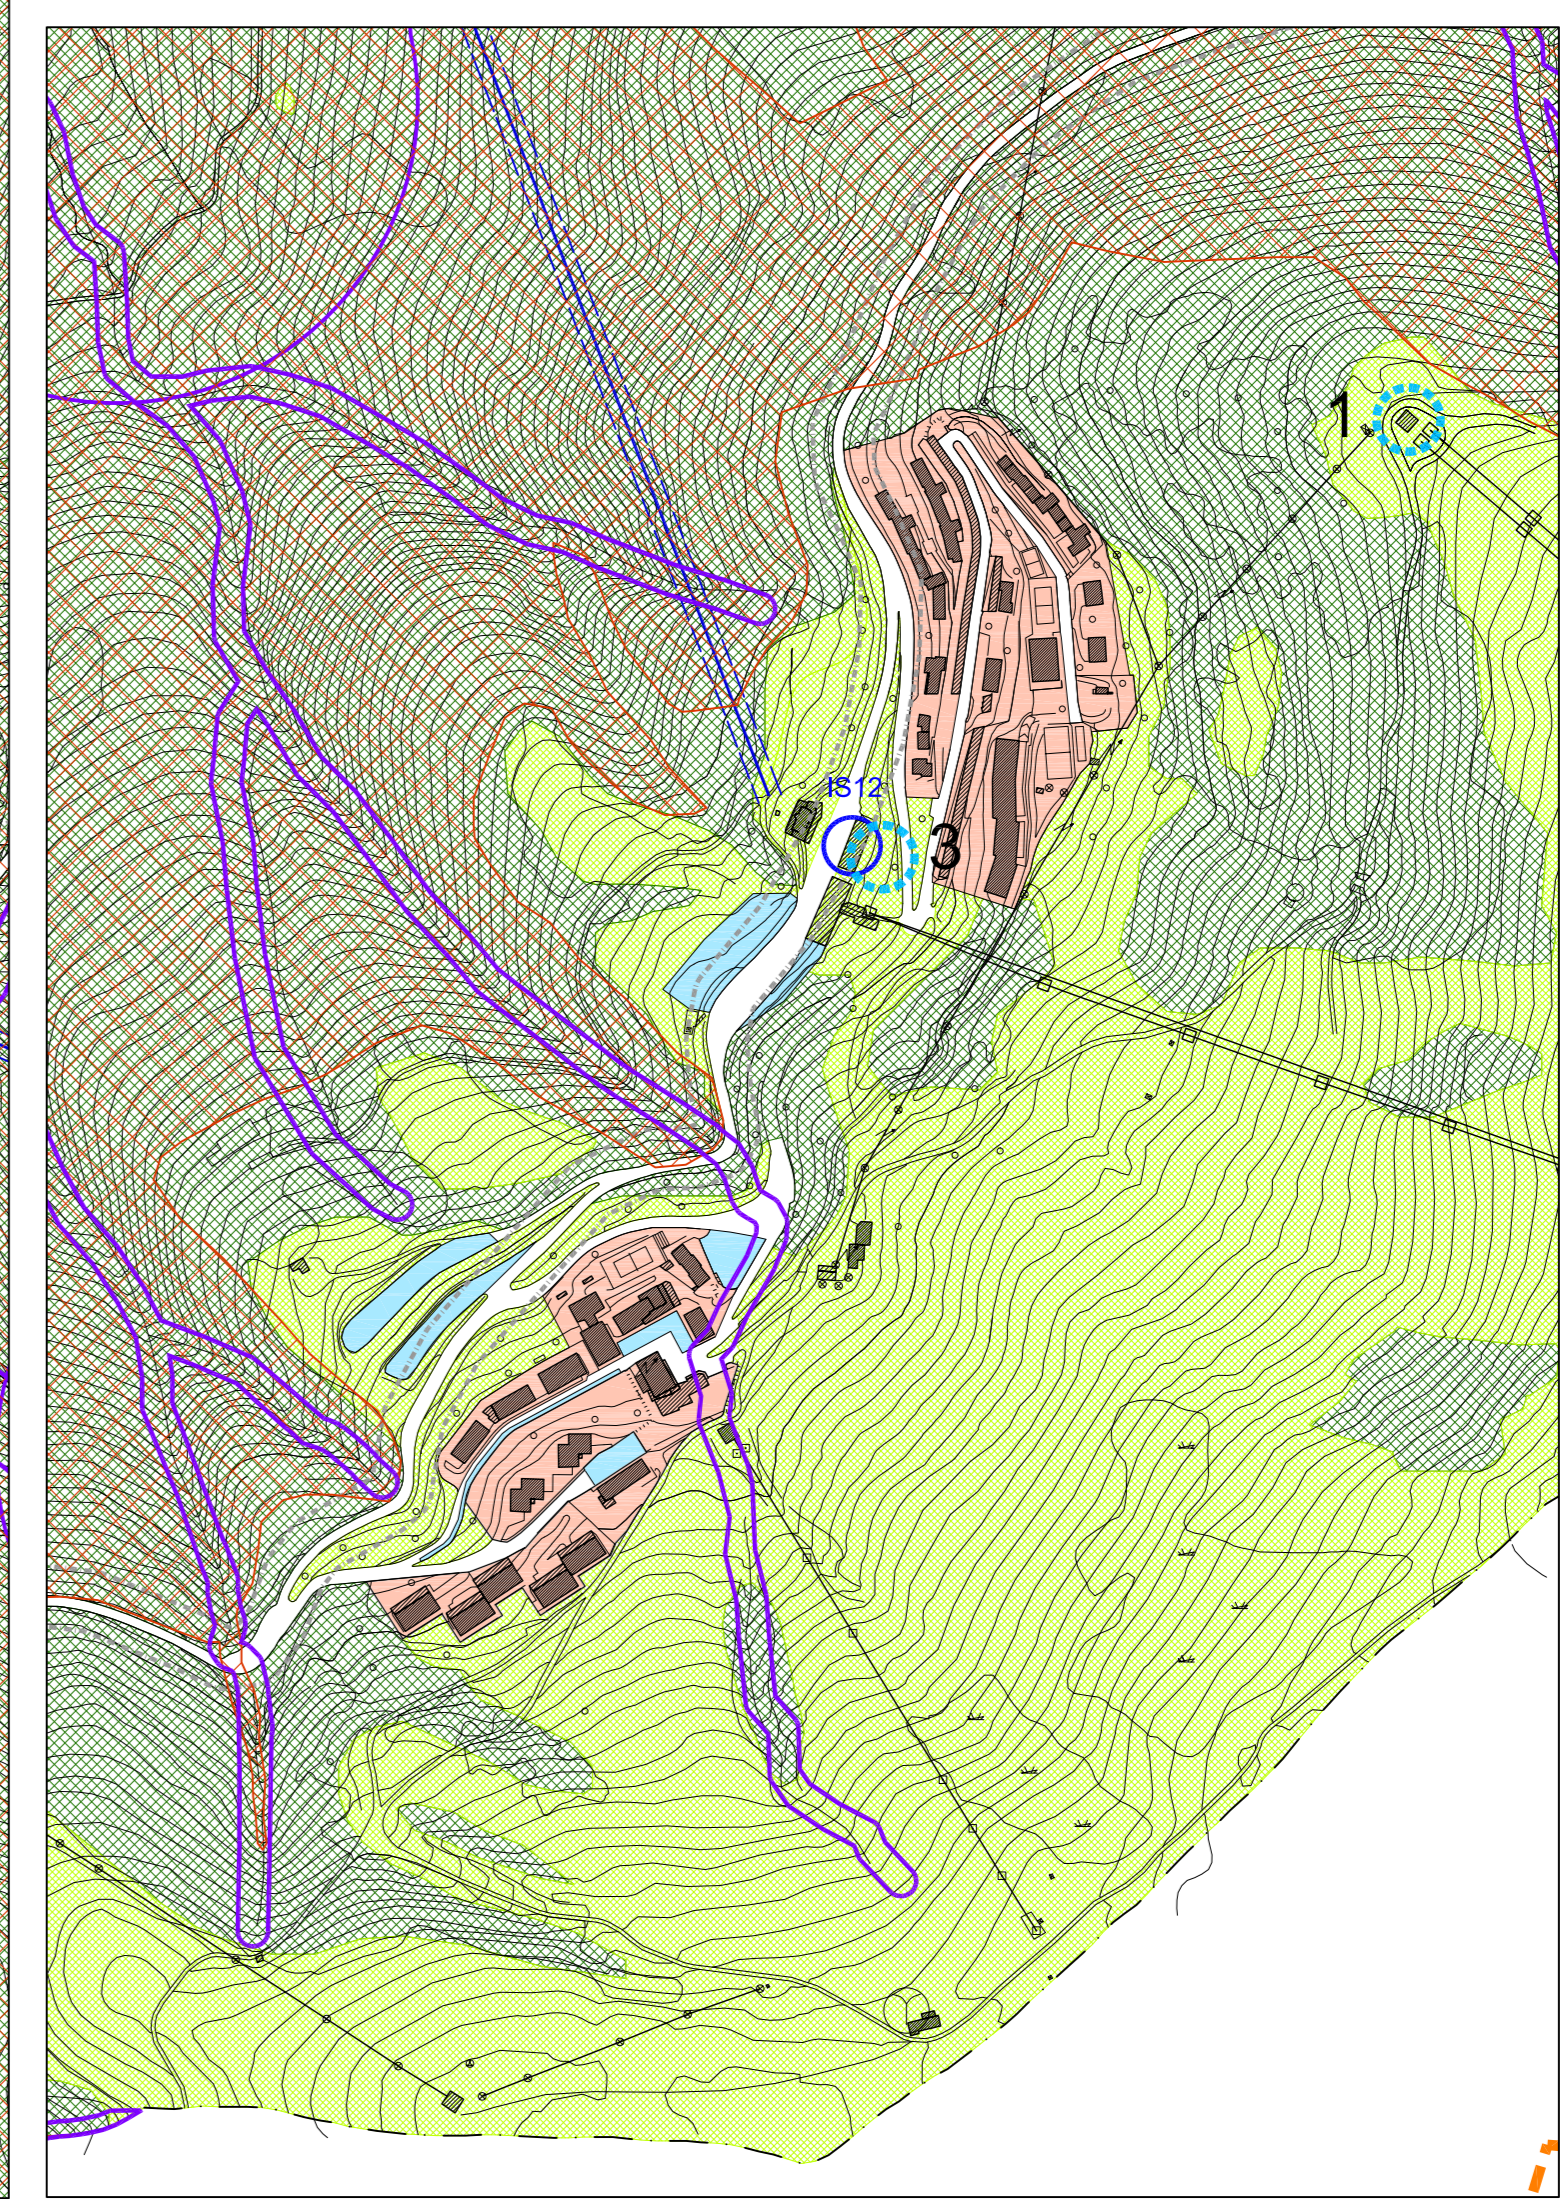

COMUNE DI
CASTIONE DELLA PRESOLANA
 PROVINCIA DI BERGAMO

PIANO DI GOVERNO DEL TERRITORIO
VARIANTE 2020

ADOZIONE deliberazione del C.C. n. 15 del 29 giugno 2021
 APPROVAZIONE deliberazione del C.C. n. 5 del 18 febbraio 2022
 modificato a seguito di rettifica con deliberazione del C.C. n. 29 del 22 dicembre 2023

PIANO DELLE REGOLE
 tavola
 Piano delle Regole: progetto 1:5.000

scala: 1:5.000
 data: 18 febbraio 2022
 agg: 22 dicembre 2023
 Modificato a seguito delle osservazioni e dei pareri degli Enti

progetto urbanistico arch. Marco Tomasi
 studio geologico - VAS arch. Francesco Petrelli
 ETA spa, coop. - dott. Umberto Locati