


È OBBLIGATORIO USARE I MEZZI DI PROTEZIONE PERSONALE IN DOTAZIONE A CIASCUNO

LASCIARE LIBERI I PASSAGGI E LE USCITE

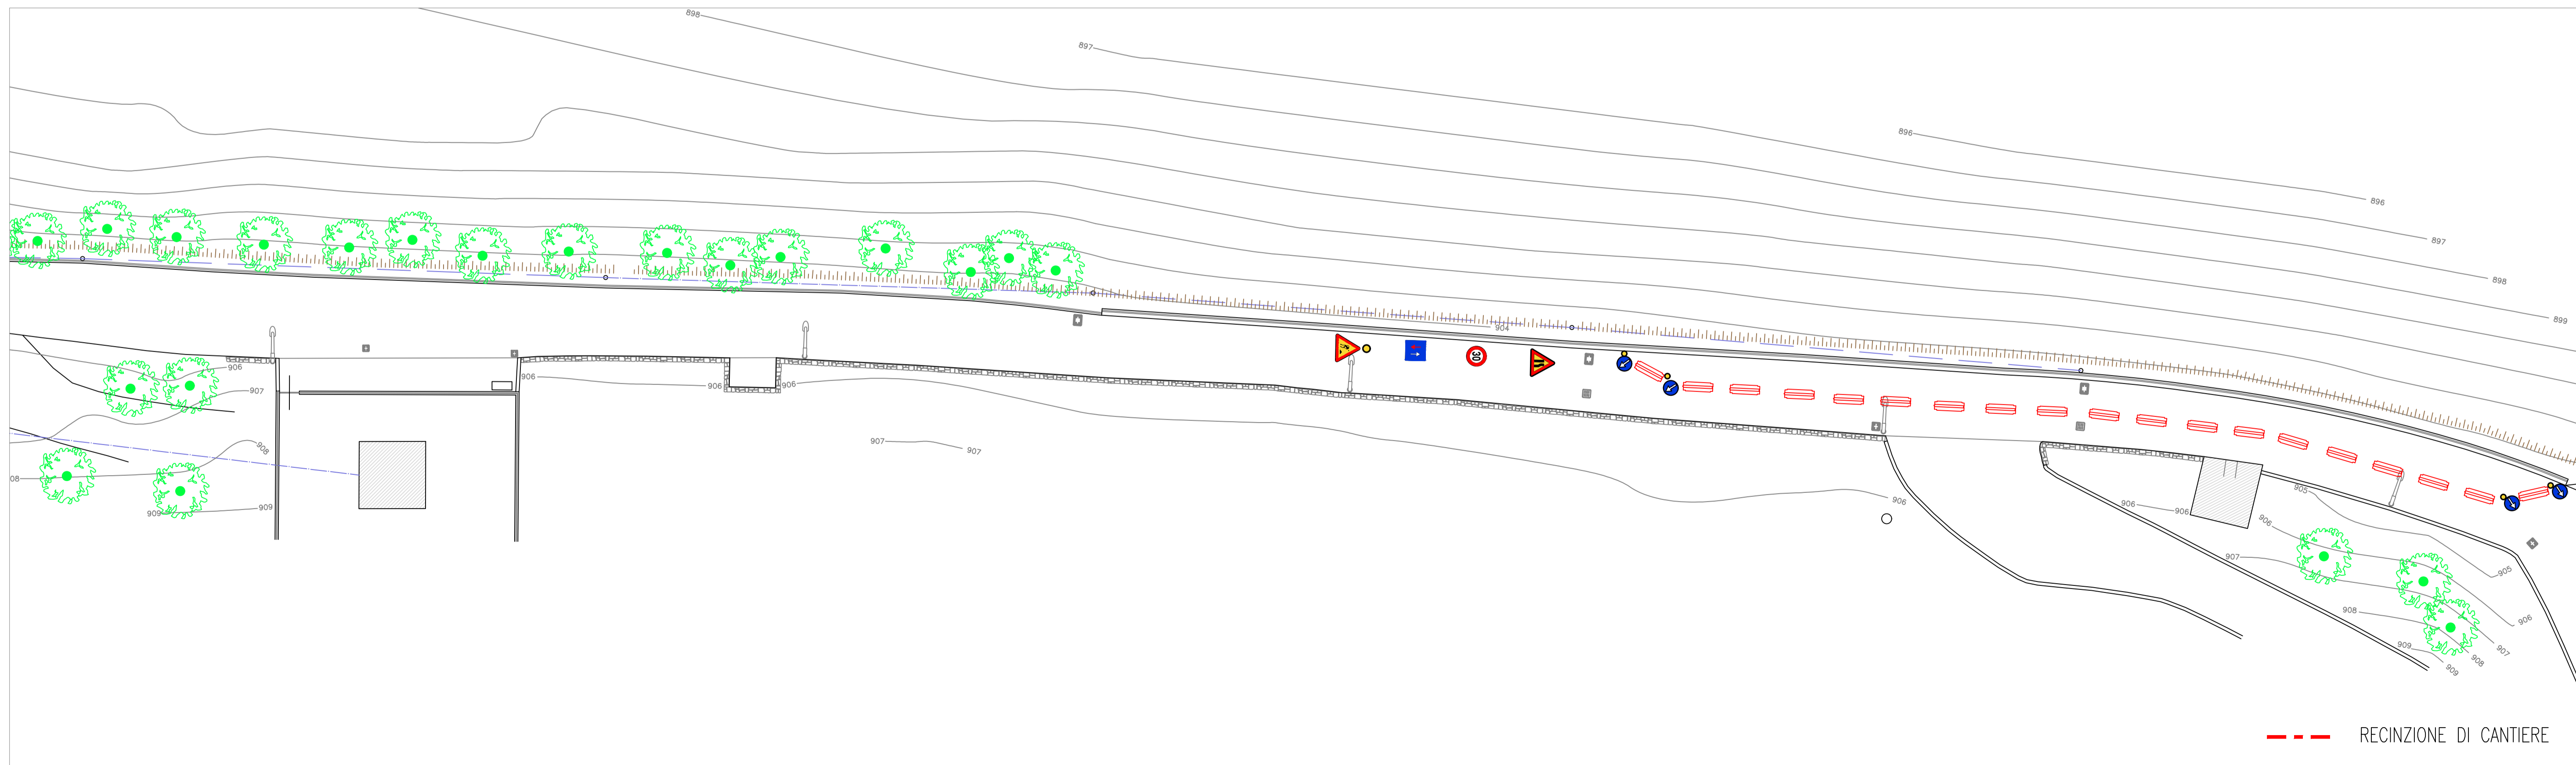

COMUNE DI CASTIONE DELLA PRESOLANA
Ufficio lavori pubblici
Piazza roma n°3

Studio Tecnico Professionale
Dott. Ing. GIAMPIERO BENZONI
Via Valle di Scalve n° 100
ONORE (BG)
Cell. +39329 4608560
Ordine degli Ingegneri della
Provincia di Bergamo n° 4315
P.IVA 04674590155

Oggetto:
RIFACIMENTO DI TRATTI DI MURO DI CONTENIMENTO A VALLE E POSA DI BARRIERE DI PROTEZIONE DI VIA RUSIO
PROGETTO DEFINITIVO - ESECUTIVO

Tavola **U** - **PLANIMETRIA DELLA SICUREZZA** - scala 1:200 / 1:100

Il Progettista _____ Il Committente _____

Data AGOSTO 2022 Integrazione Aggiornamento Protocollo

COMUNE DI CASTIONE DELLA PRESOLANA PROV. BG - CANTIERE DEL 10/10/2022 - DAT. 6/13/5