


PLANIMETRIA RETI STATO DI FATTO

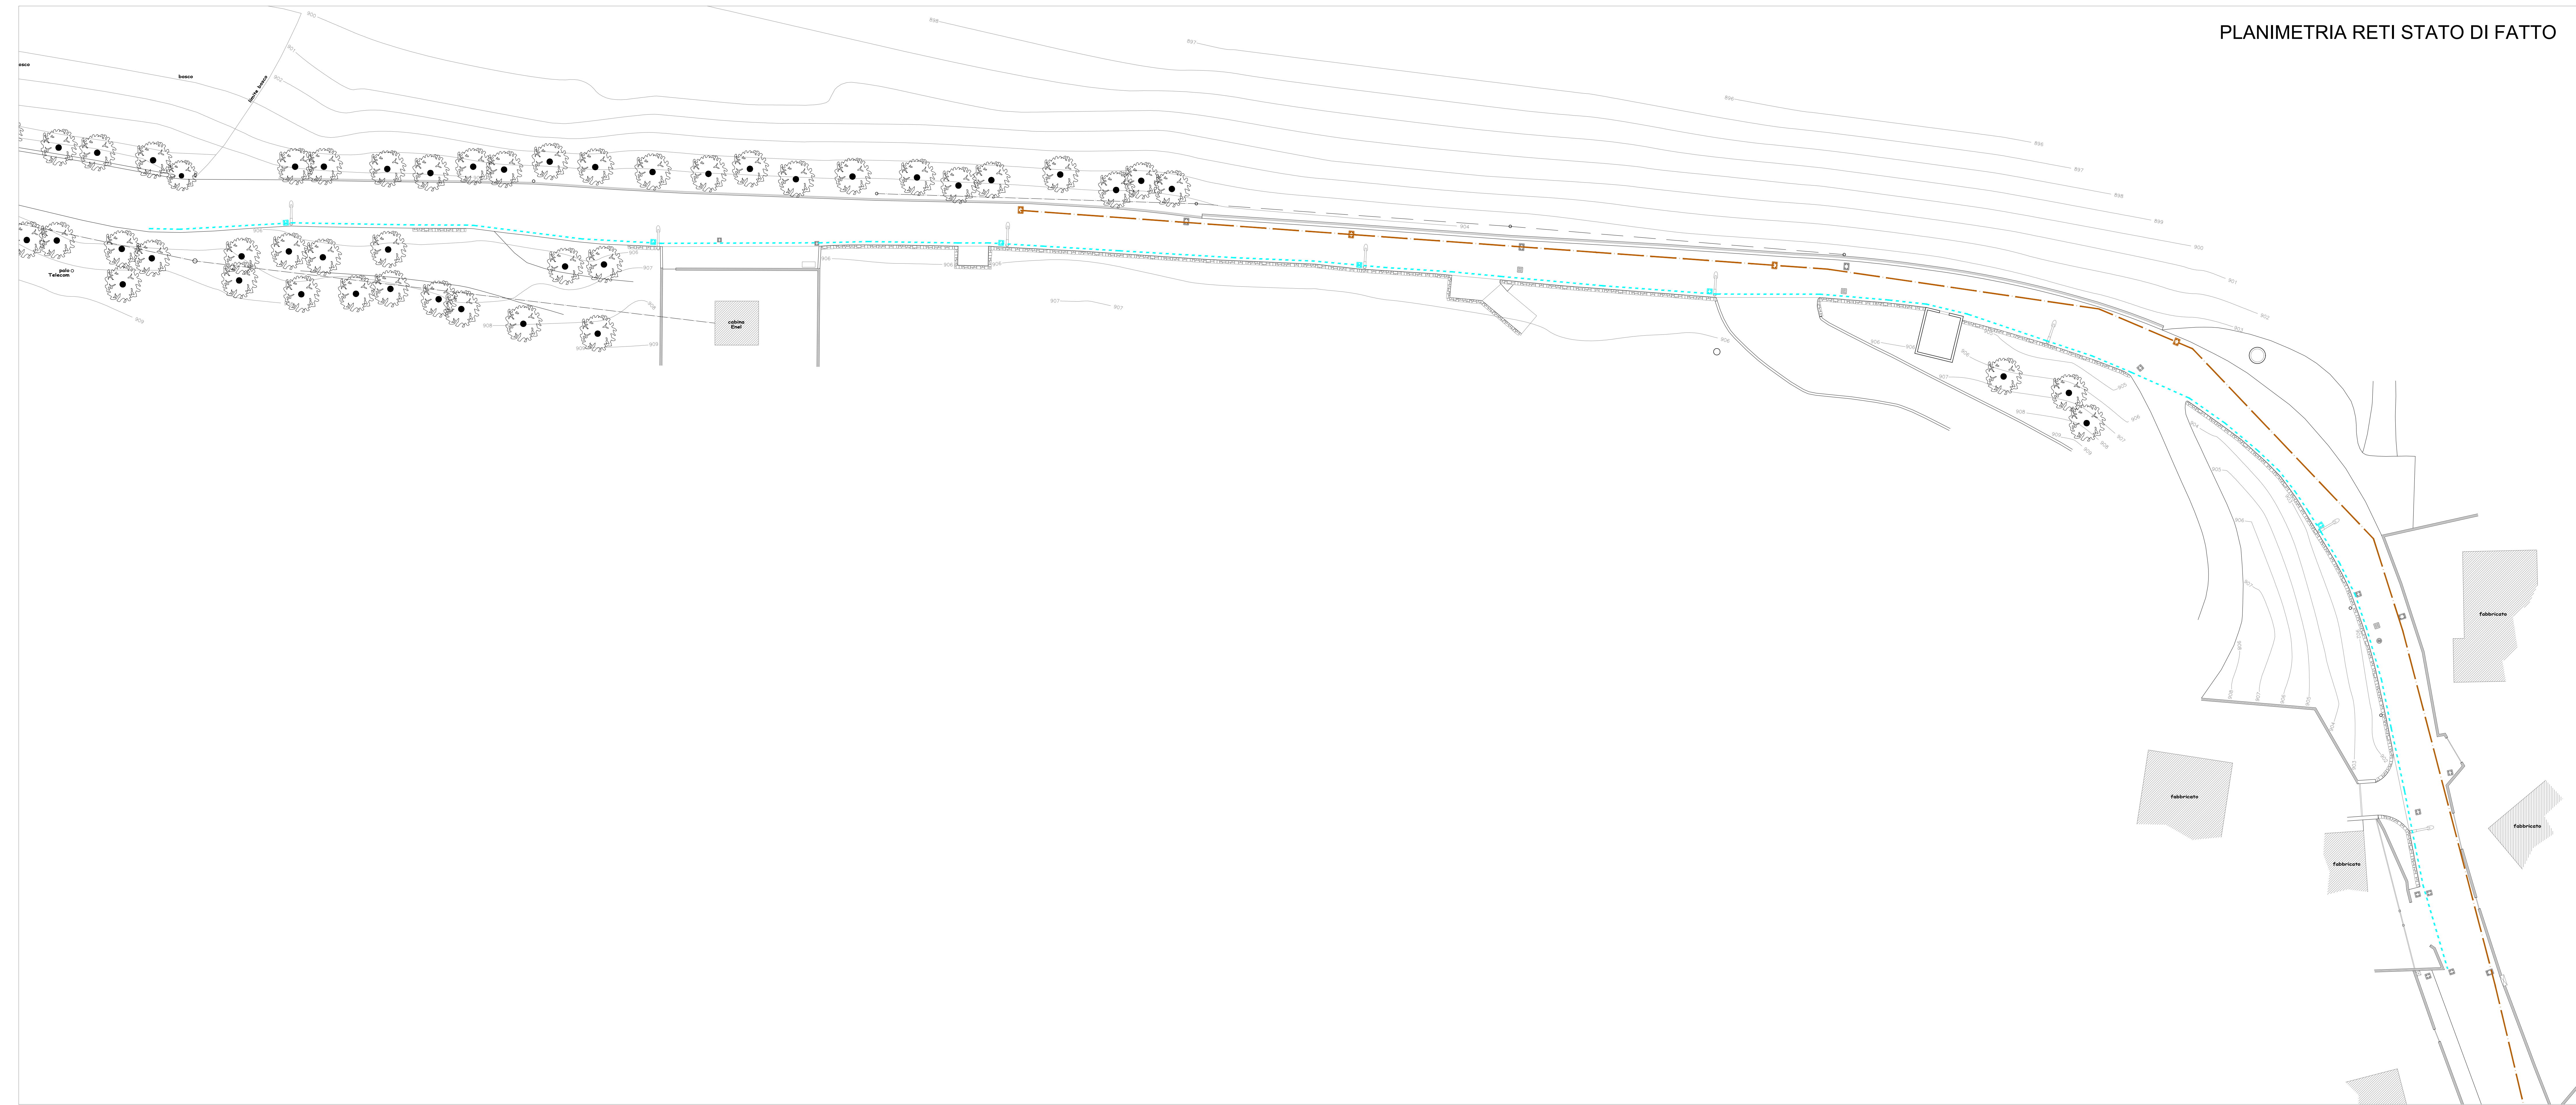

- LEGENDA:
- - - ILLUMINAZIONE PUBBLICA
  - - - FOGNATURA

COMUNE DI CASTIONE DELLA PRESOLANA  
 Ufficio lavori pubblici  
 Piazza roma n°3

Studio Tecnico Professionale  
 Dott. Ing. GIAMPIERO BENZONI  
 Via Valle di Scalve n° 100  
 ONORE (BG)  
 Cell. +39329 4608560

Ordine degli Ingegneri della  
 Provincia di Bergamo n° 4315  
 P.IVA 04674590155

Oggetto:  
 RIFACIMENTO DI TRATTI DI MURO DI  
 CONTENIMENTO A VALLE E POSA DI  
 BARRIERE DI PROTEZIONE DI VIA RUSIO  
 PROGETTO DEFINITIVO - ESECUTIVO

Tavola <b>7A</b>	<b>- PLANIMETRIA RETI STATO DI FATTO -</b>	scala <b>1:200</b>
---------------------	--	-----------------------

Il Progettista	Il Committente
----------------	----------------

Data	OTTOBRE 2022	Integrazione	Aggiornamento	Protocollo
------	--------------	--------------	---------------	------------

Comune di Castione della Presolana Prov. n. 031286 del. 10-10-2022 - cat. F-C1-3