


PLANIMETRIA SEGNALETICA DI PROGETTO

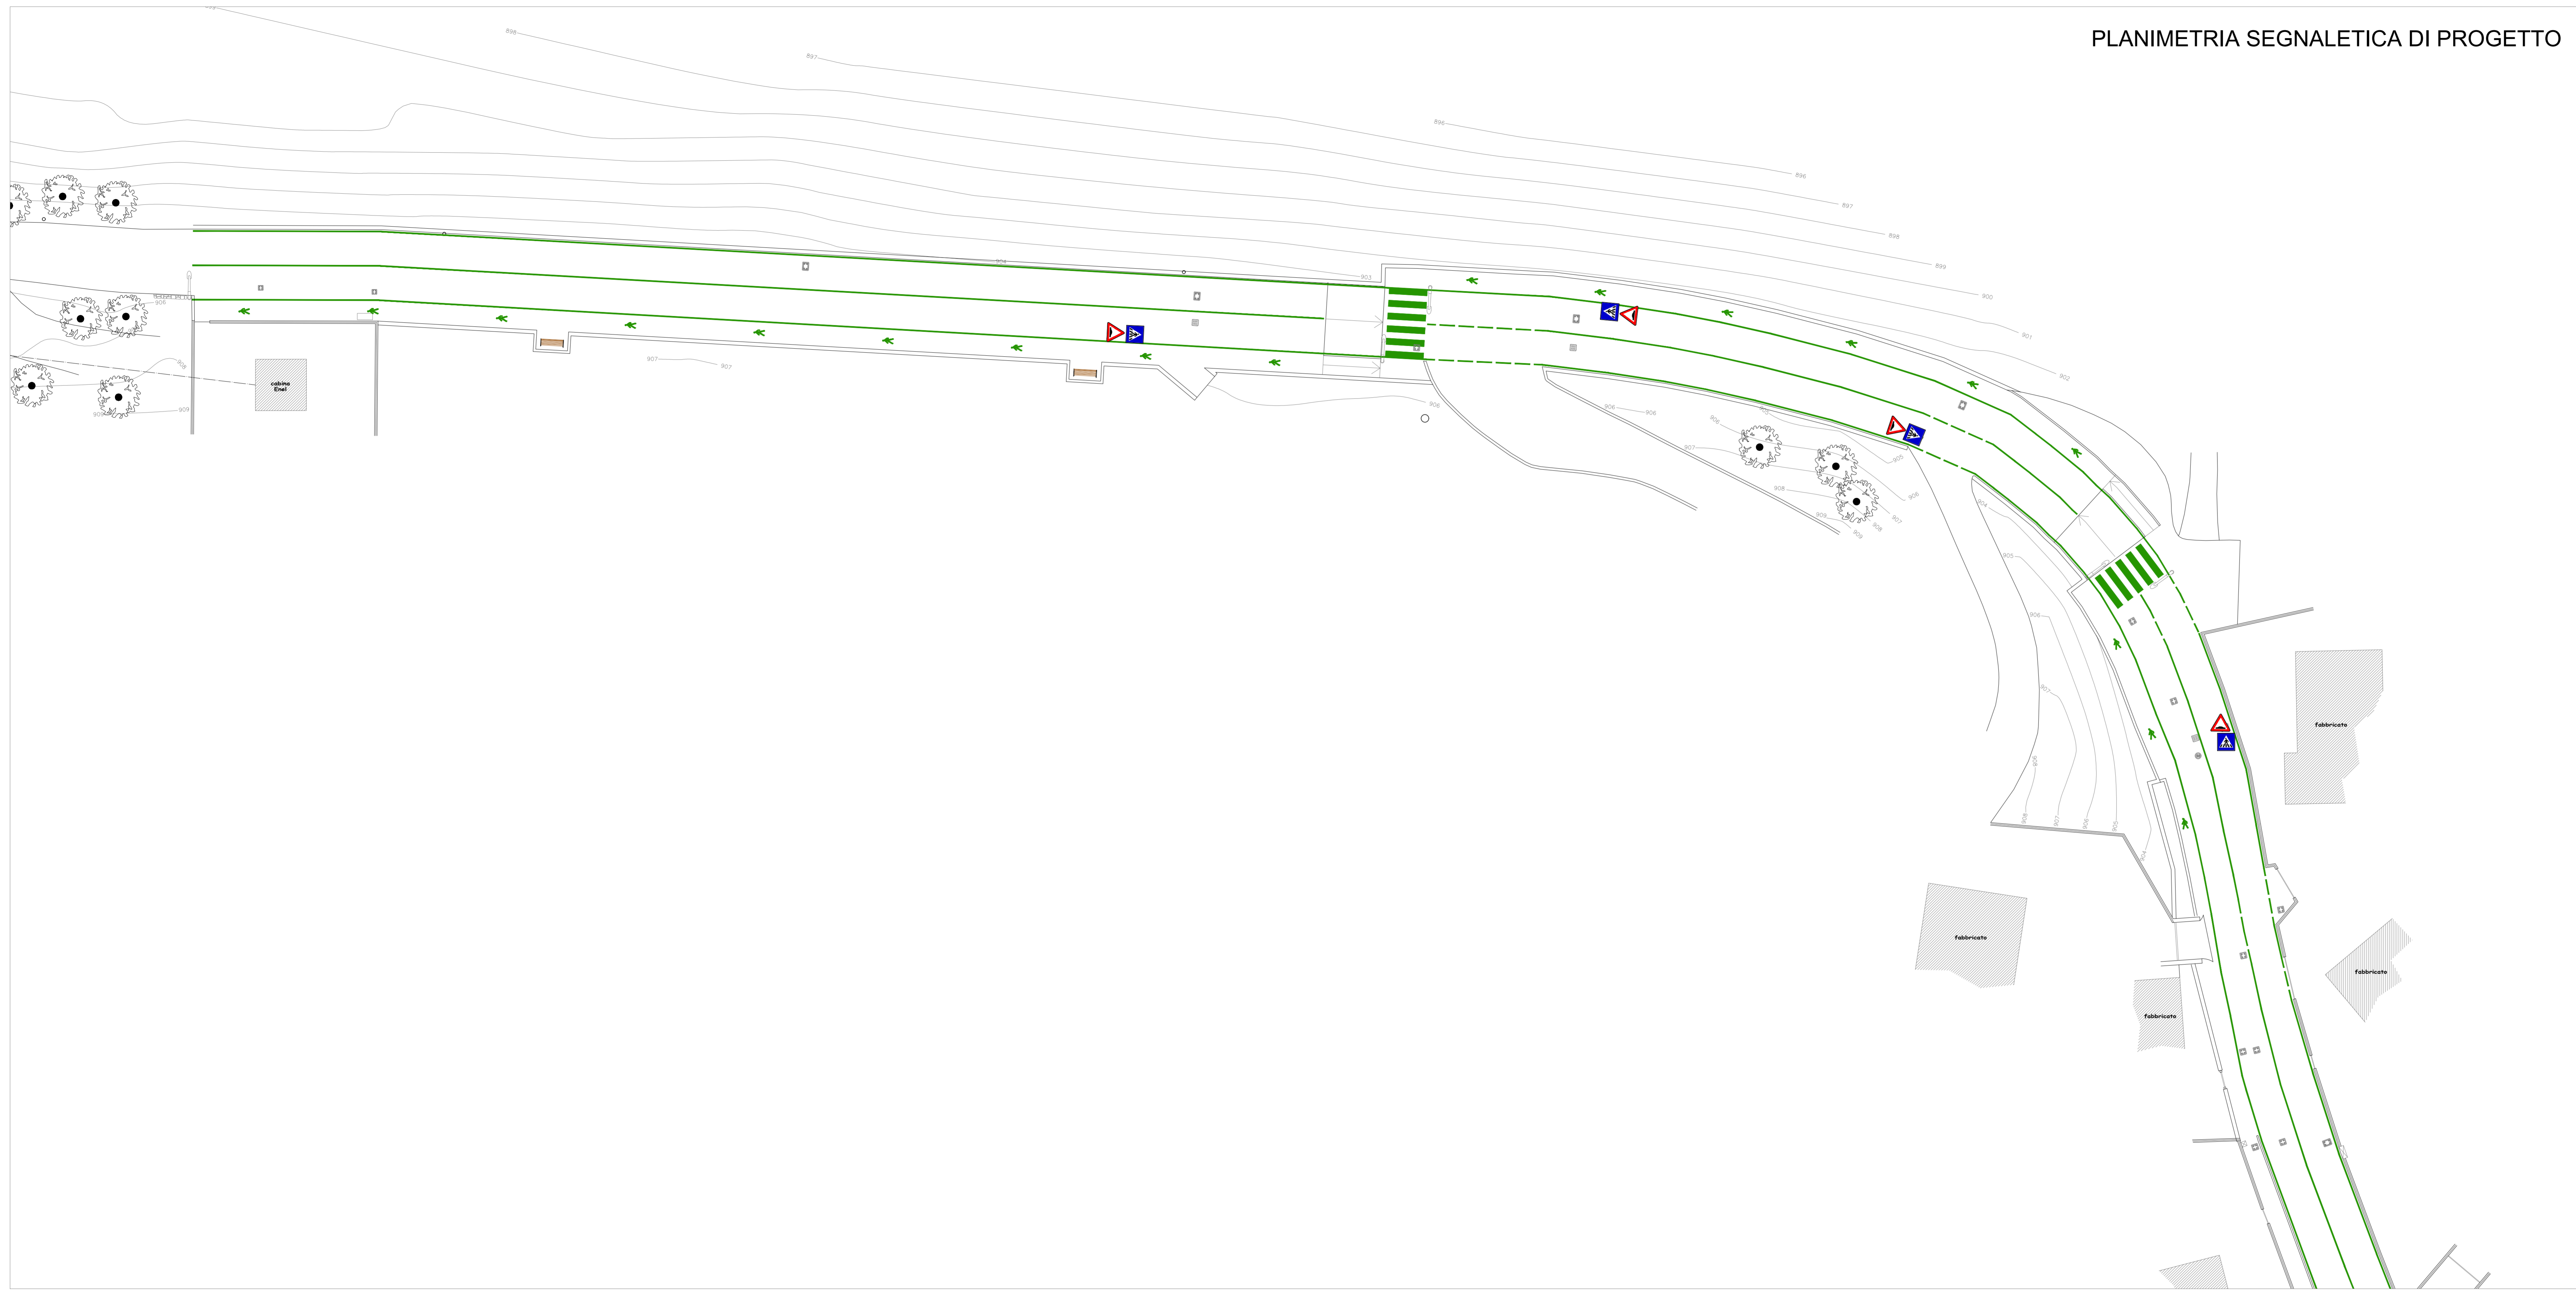

COMUNE DI CASTIONE DELLA PRESOLANA  
Ufficio lavori pubblici  
Piazza roma n°3

Studio Tecnico Professionale  
Dott. Ing. GIAMPIERO BENZONI  
Via Valle di Scalve n° 100  
ONORE (BG)  
Cell. +39329 4608560

Ordine degli Ingegneri della  
Provincia di Bergamo n° 4315  
P.IVA 04674590155

Oggetto:  
RIFACIMENTO DI TRATTI DI MURO DI  
CONTENIMENTO A VALLE E POSA DI  
BARRIERE DI PROTEZIONE DI VIA RUSIO  
  
PROGETTO DEFINITIVO - ESECUTIVO

Tavola  
**8**

**- PLANIMETRIA SEGNALETICA  
DI PROGETTO -**

scala  
1:200

Il Progettista

Il Committente

Data OTTOBRE 2022 Integrazione Aggiornamento Protocollo

Comune di Castione della Presolana - P.IVA 04674590155 - Tel. 035/210111 - Fax 035/210112 - C.A.B. 035/210113